


3 300 m² ENTRE ARCHITECTURE ET NATURE.

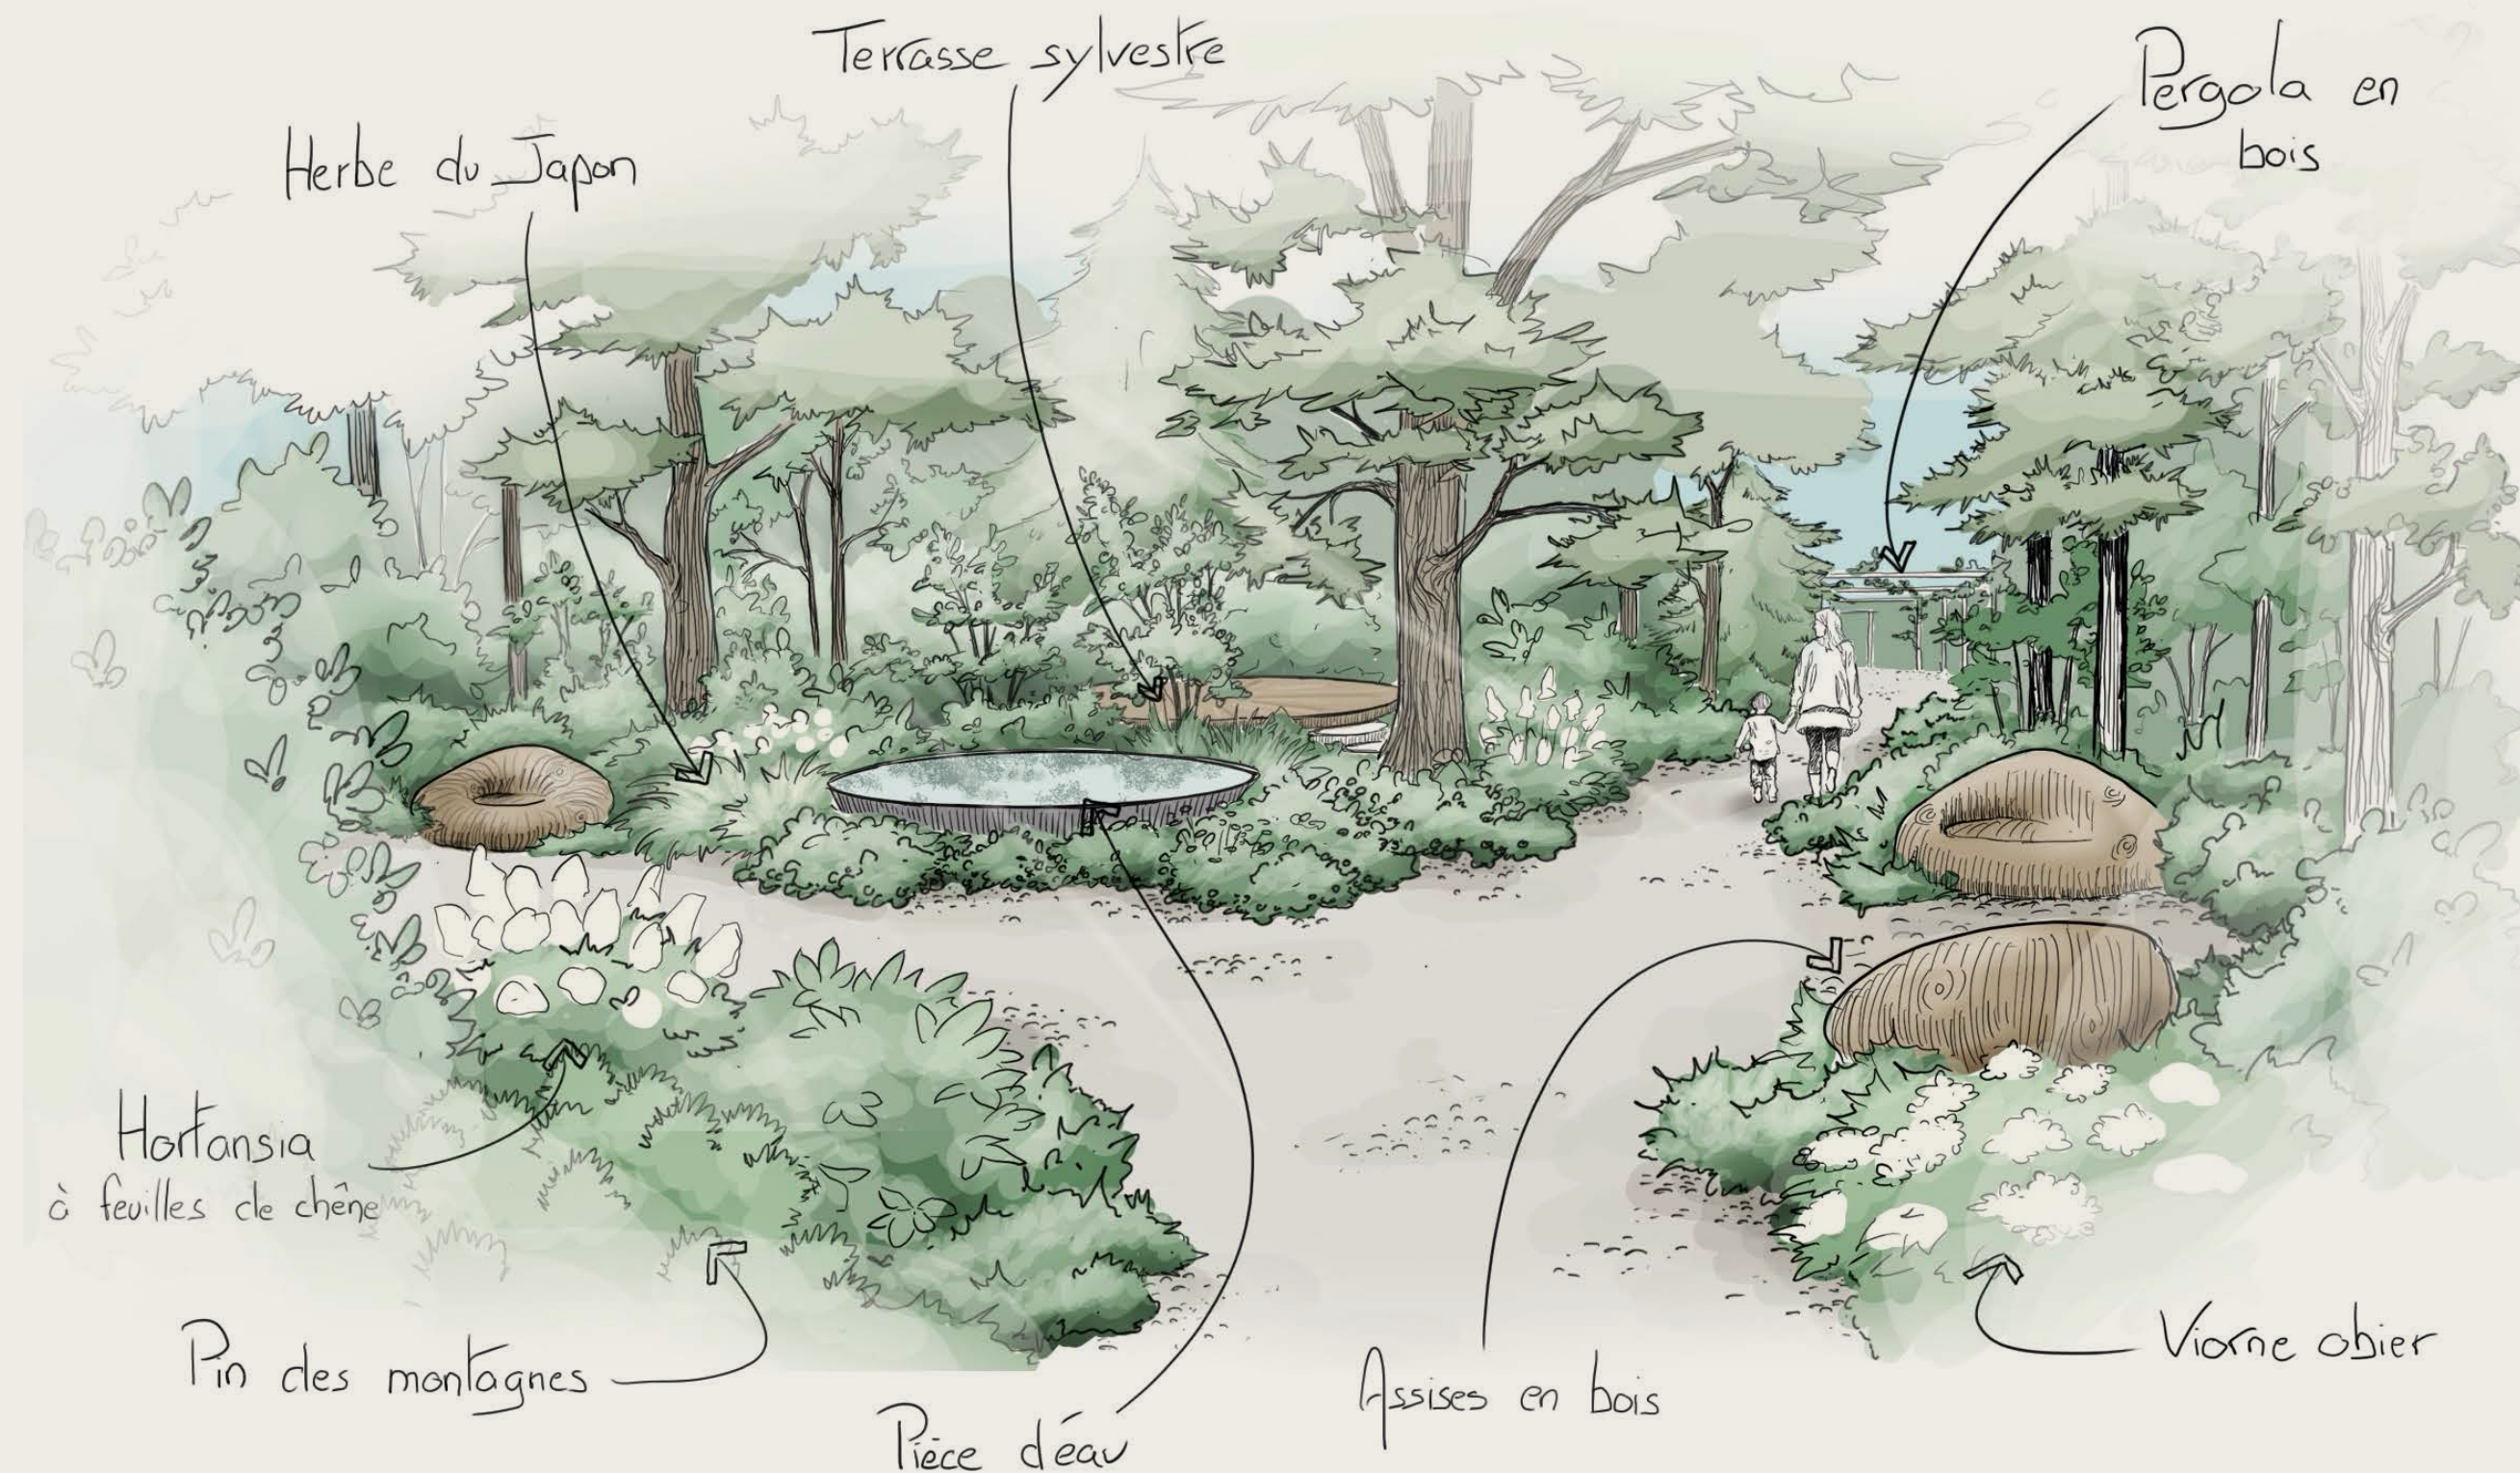

Dessiné par DPE Solutions, le parc ne se contente pas d'entourer la résidence : il en fait partie.

Les essences, les cheminements et les pièces d'eau y composent un paysage habité, calme, vivant au fil des saisons.

dpe Solutions
ARCHITECTES PAYSAGISTES